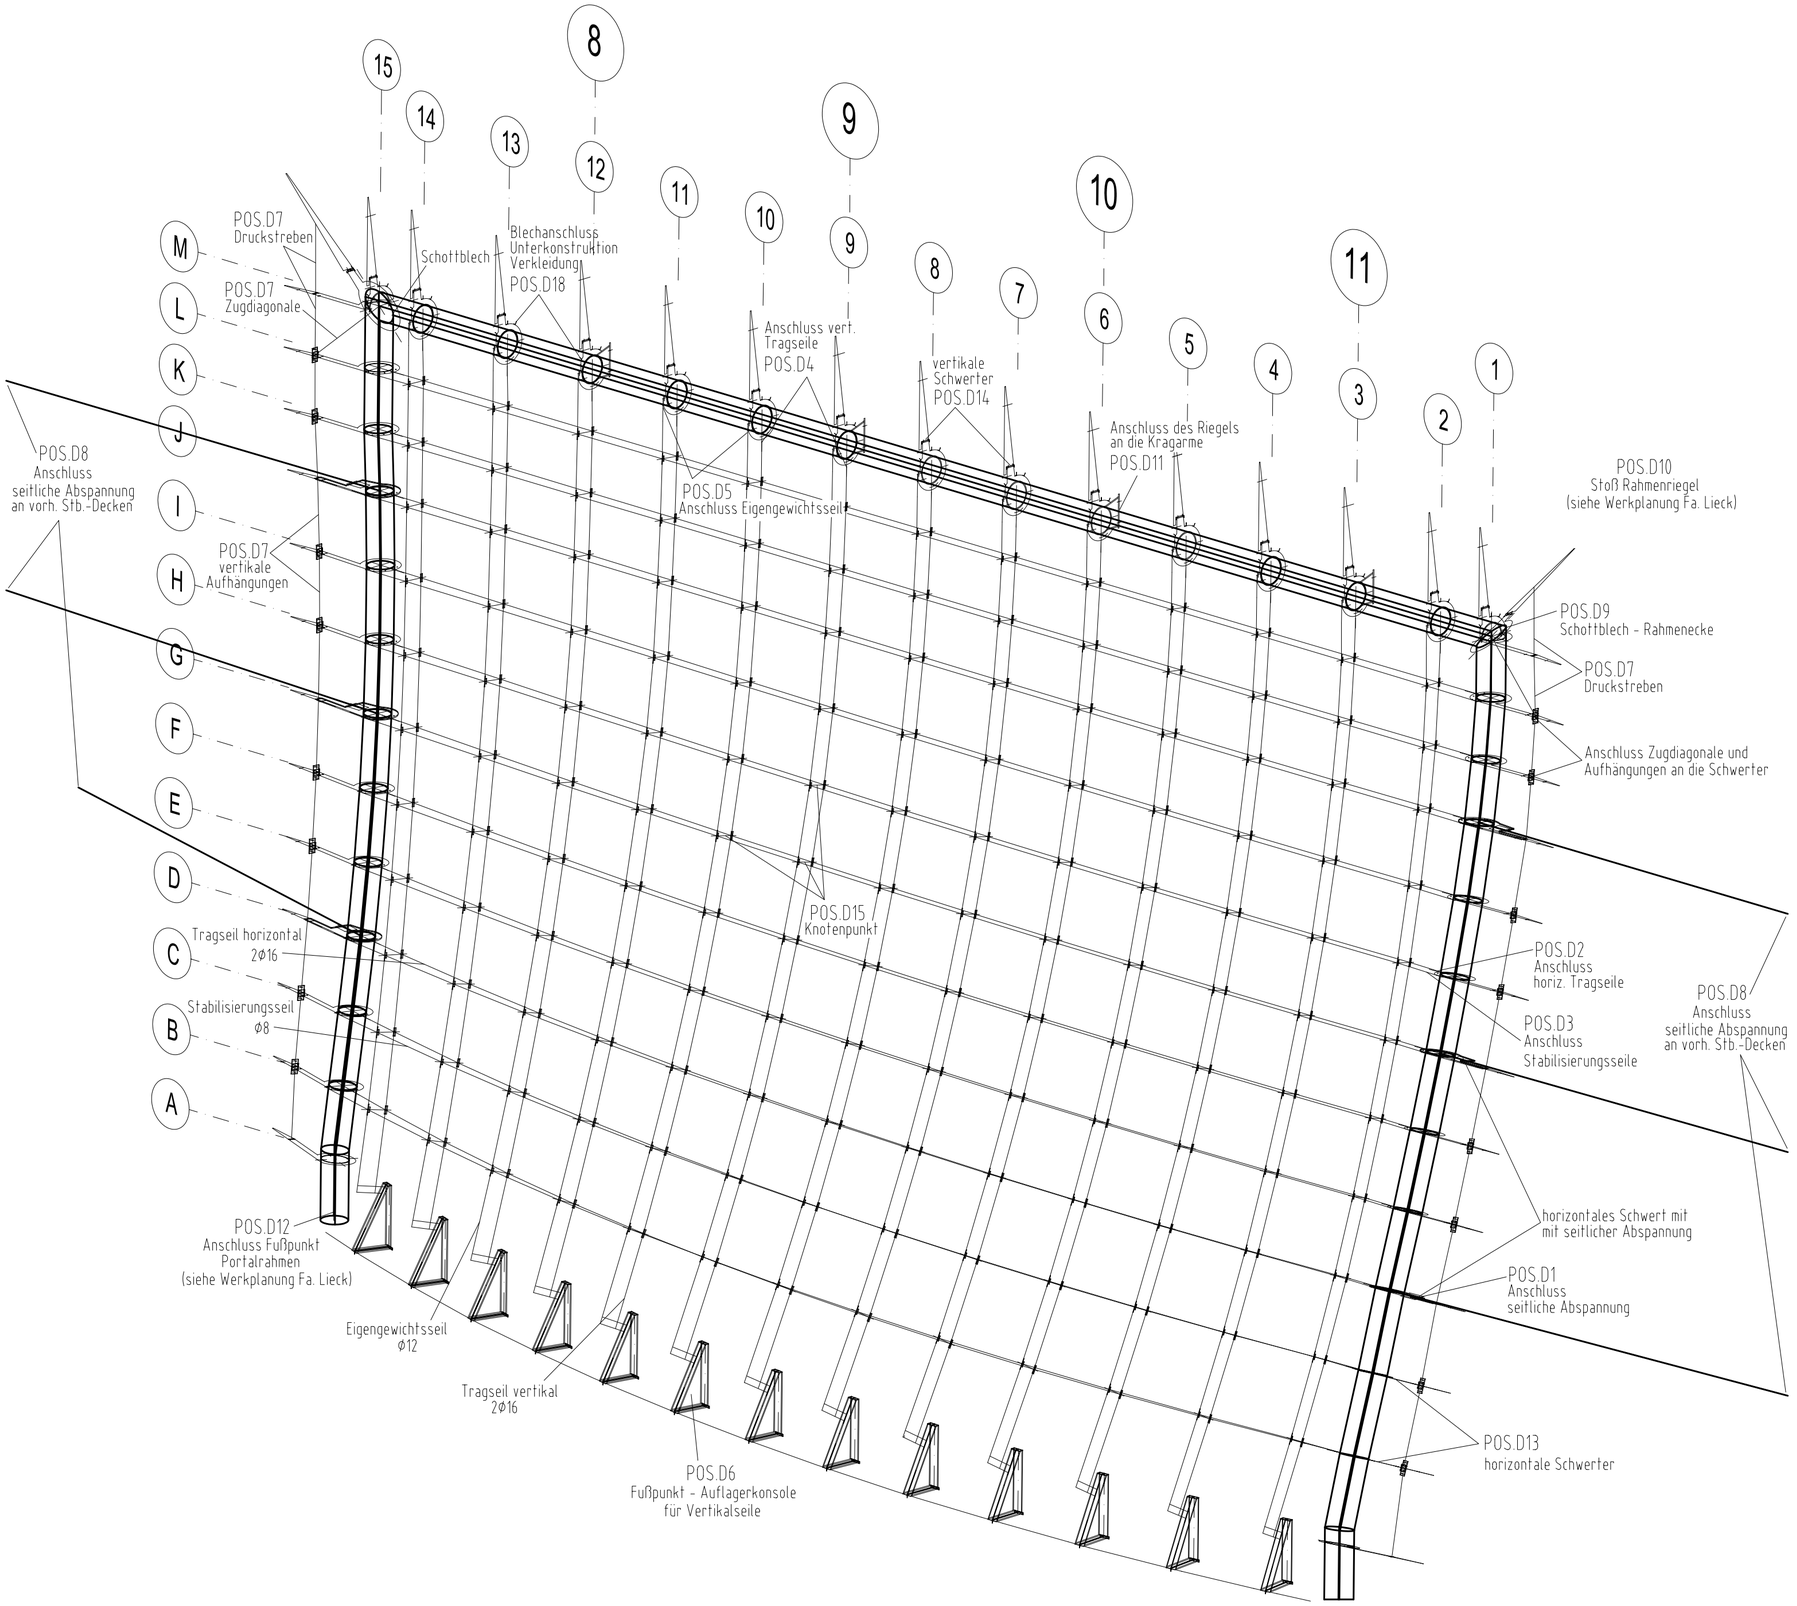

Index	Datum	Änderung	Name

Bauherr:

Bauvorhaben:

Ausführungsplanung zur Statik

Bauteil:

Seilfassade

Positionsübersicht

	Datum	Name	Maßstab	Zeichn.–Nr.:	Blatt–Nr.
gez.			1: 75	A 02	-
gep.	–	–			

GLAS WAGENER Kirchberg

Hunsrücker Glasveredlung Wagener GmbH Co. KG

Otto-Hahn-Str. 1 55481Kirchberg

Tel. +49 6763 9305-275 Fax +49 6763 9305-270

metallbau@glaswagener.de
www.arnold-glas.de